

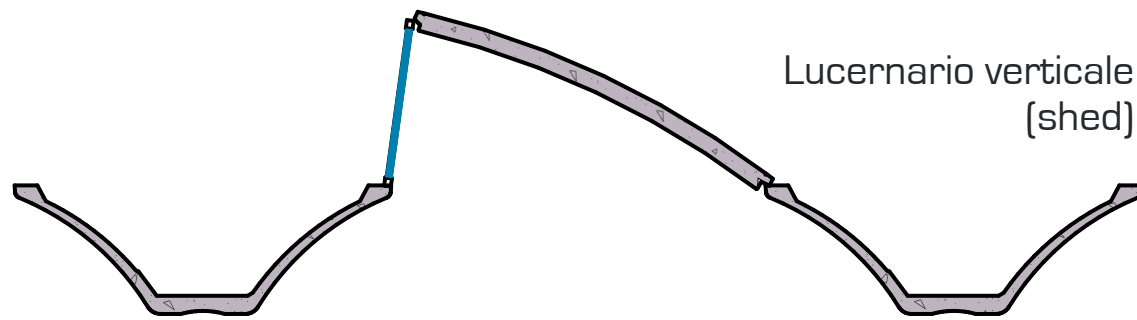
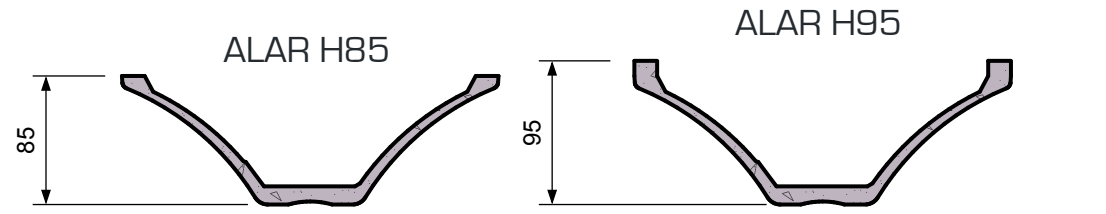




SISTEMA COSTRUTTIVO ALAR

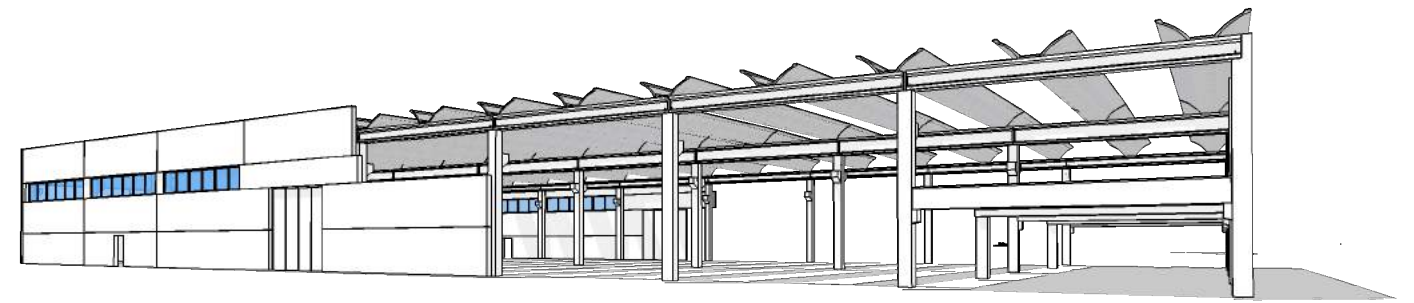


Lucernario zenitale

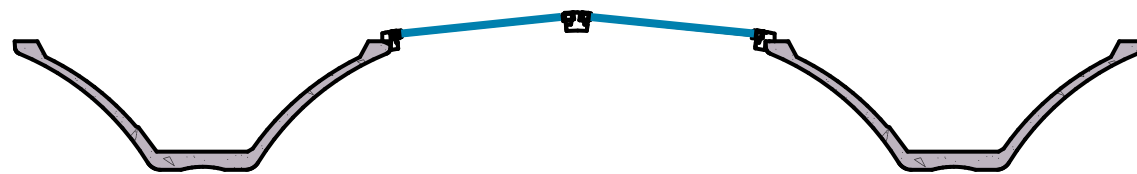

Copertura cieca

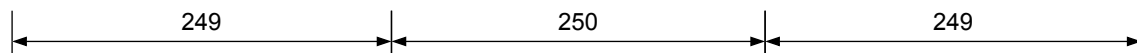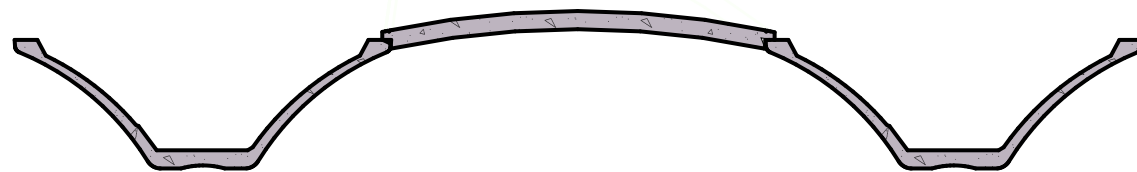

VISTA TRIDIMENSIONALE DAL BASSO

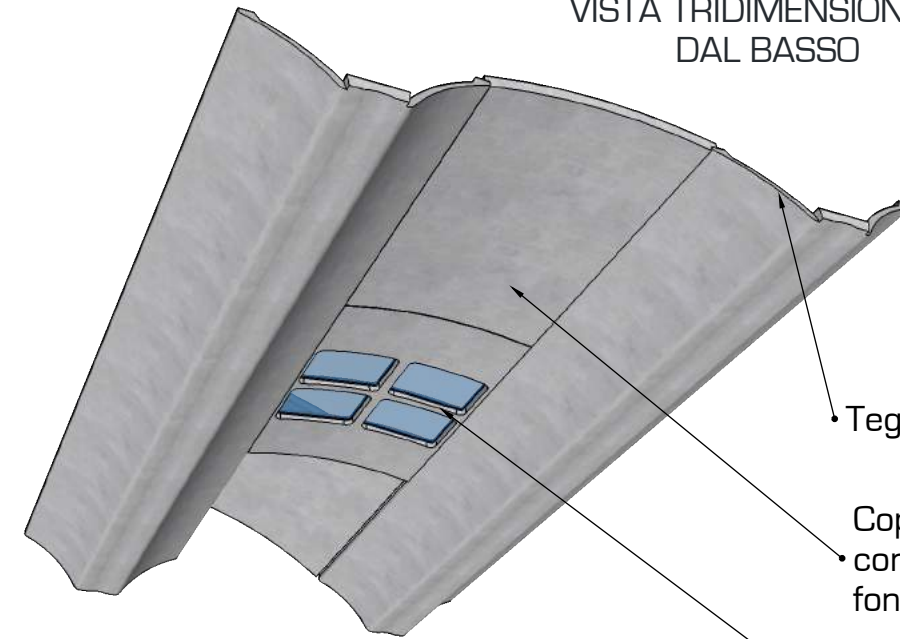


Tegolo ALAR

Coppella in cemento con faccia a vista liscia fondo cassero

Coppella in cemento con aperture per lucernari

VISTA TRIDIMENSIONALE DALL'ALTO

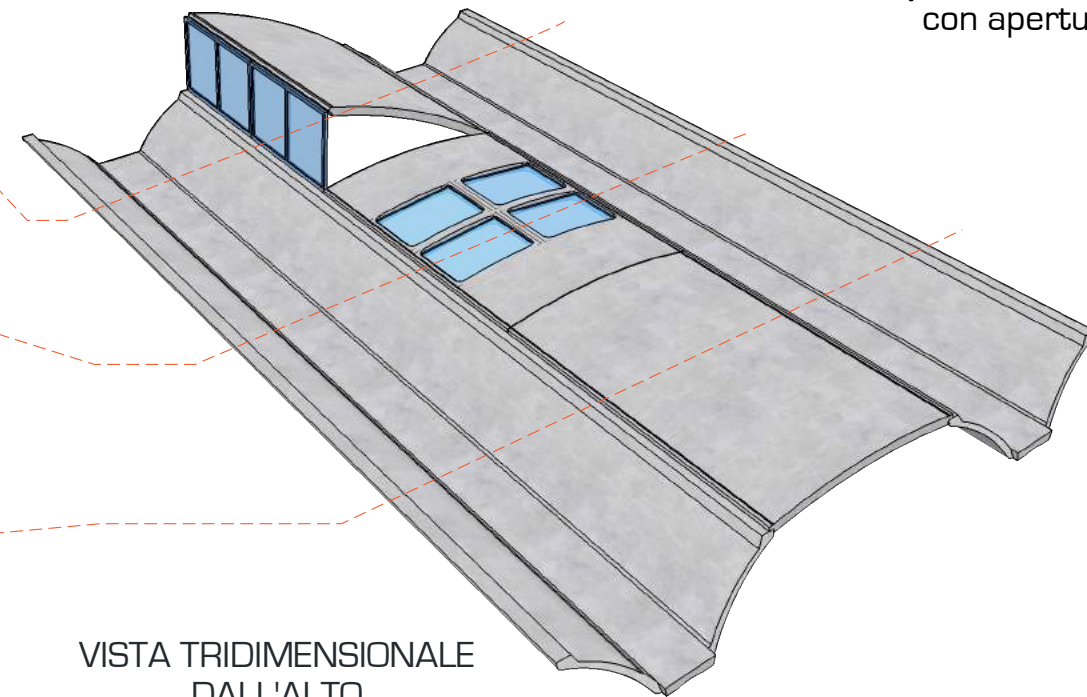


SISTEMA COSTRUTTIVO ALAR


ELEMENTI STRUTTURALI



ALAR H85

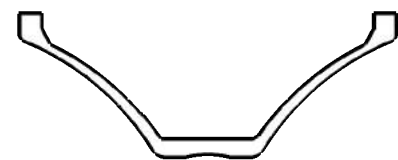


ALAR H95

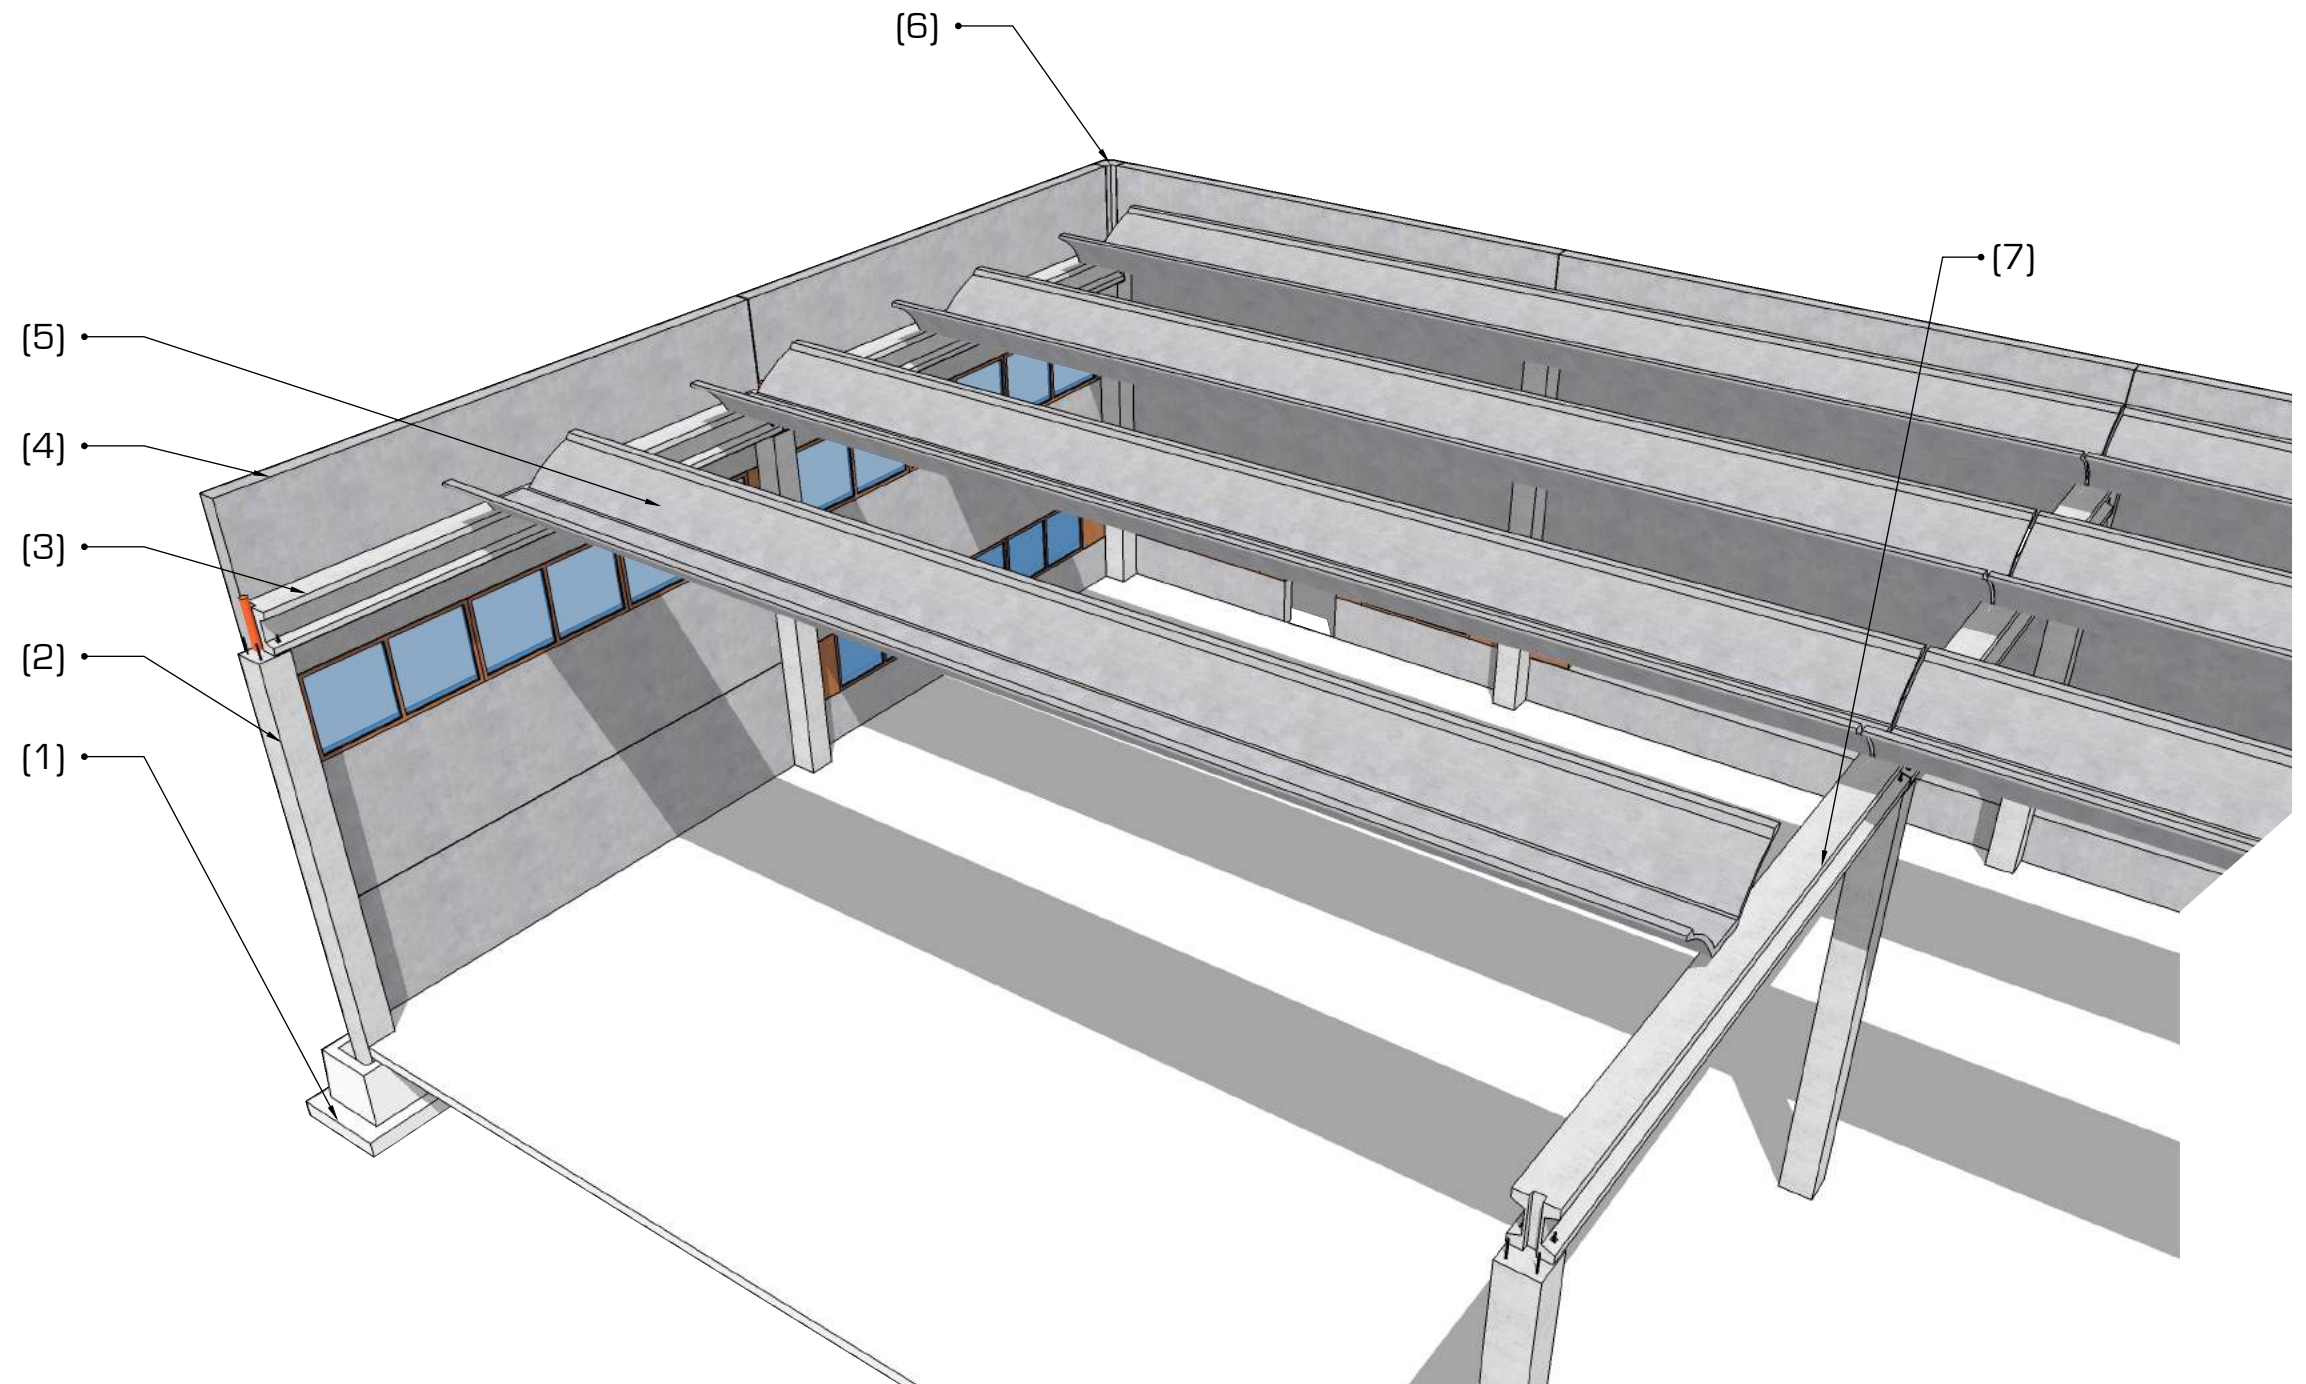

- 1) Plinto
- 2) Pilastro
- 3) Trave di bordo tipo IF
- 4) Pannelli di tamponamento
- 5) ALAR
- 6) Elemento angolare
- 7) Trave interna tipo IF

SISTEMA COSTRUTTIVO ALAR


DETTAGLI DI COPERTURA

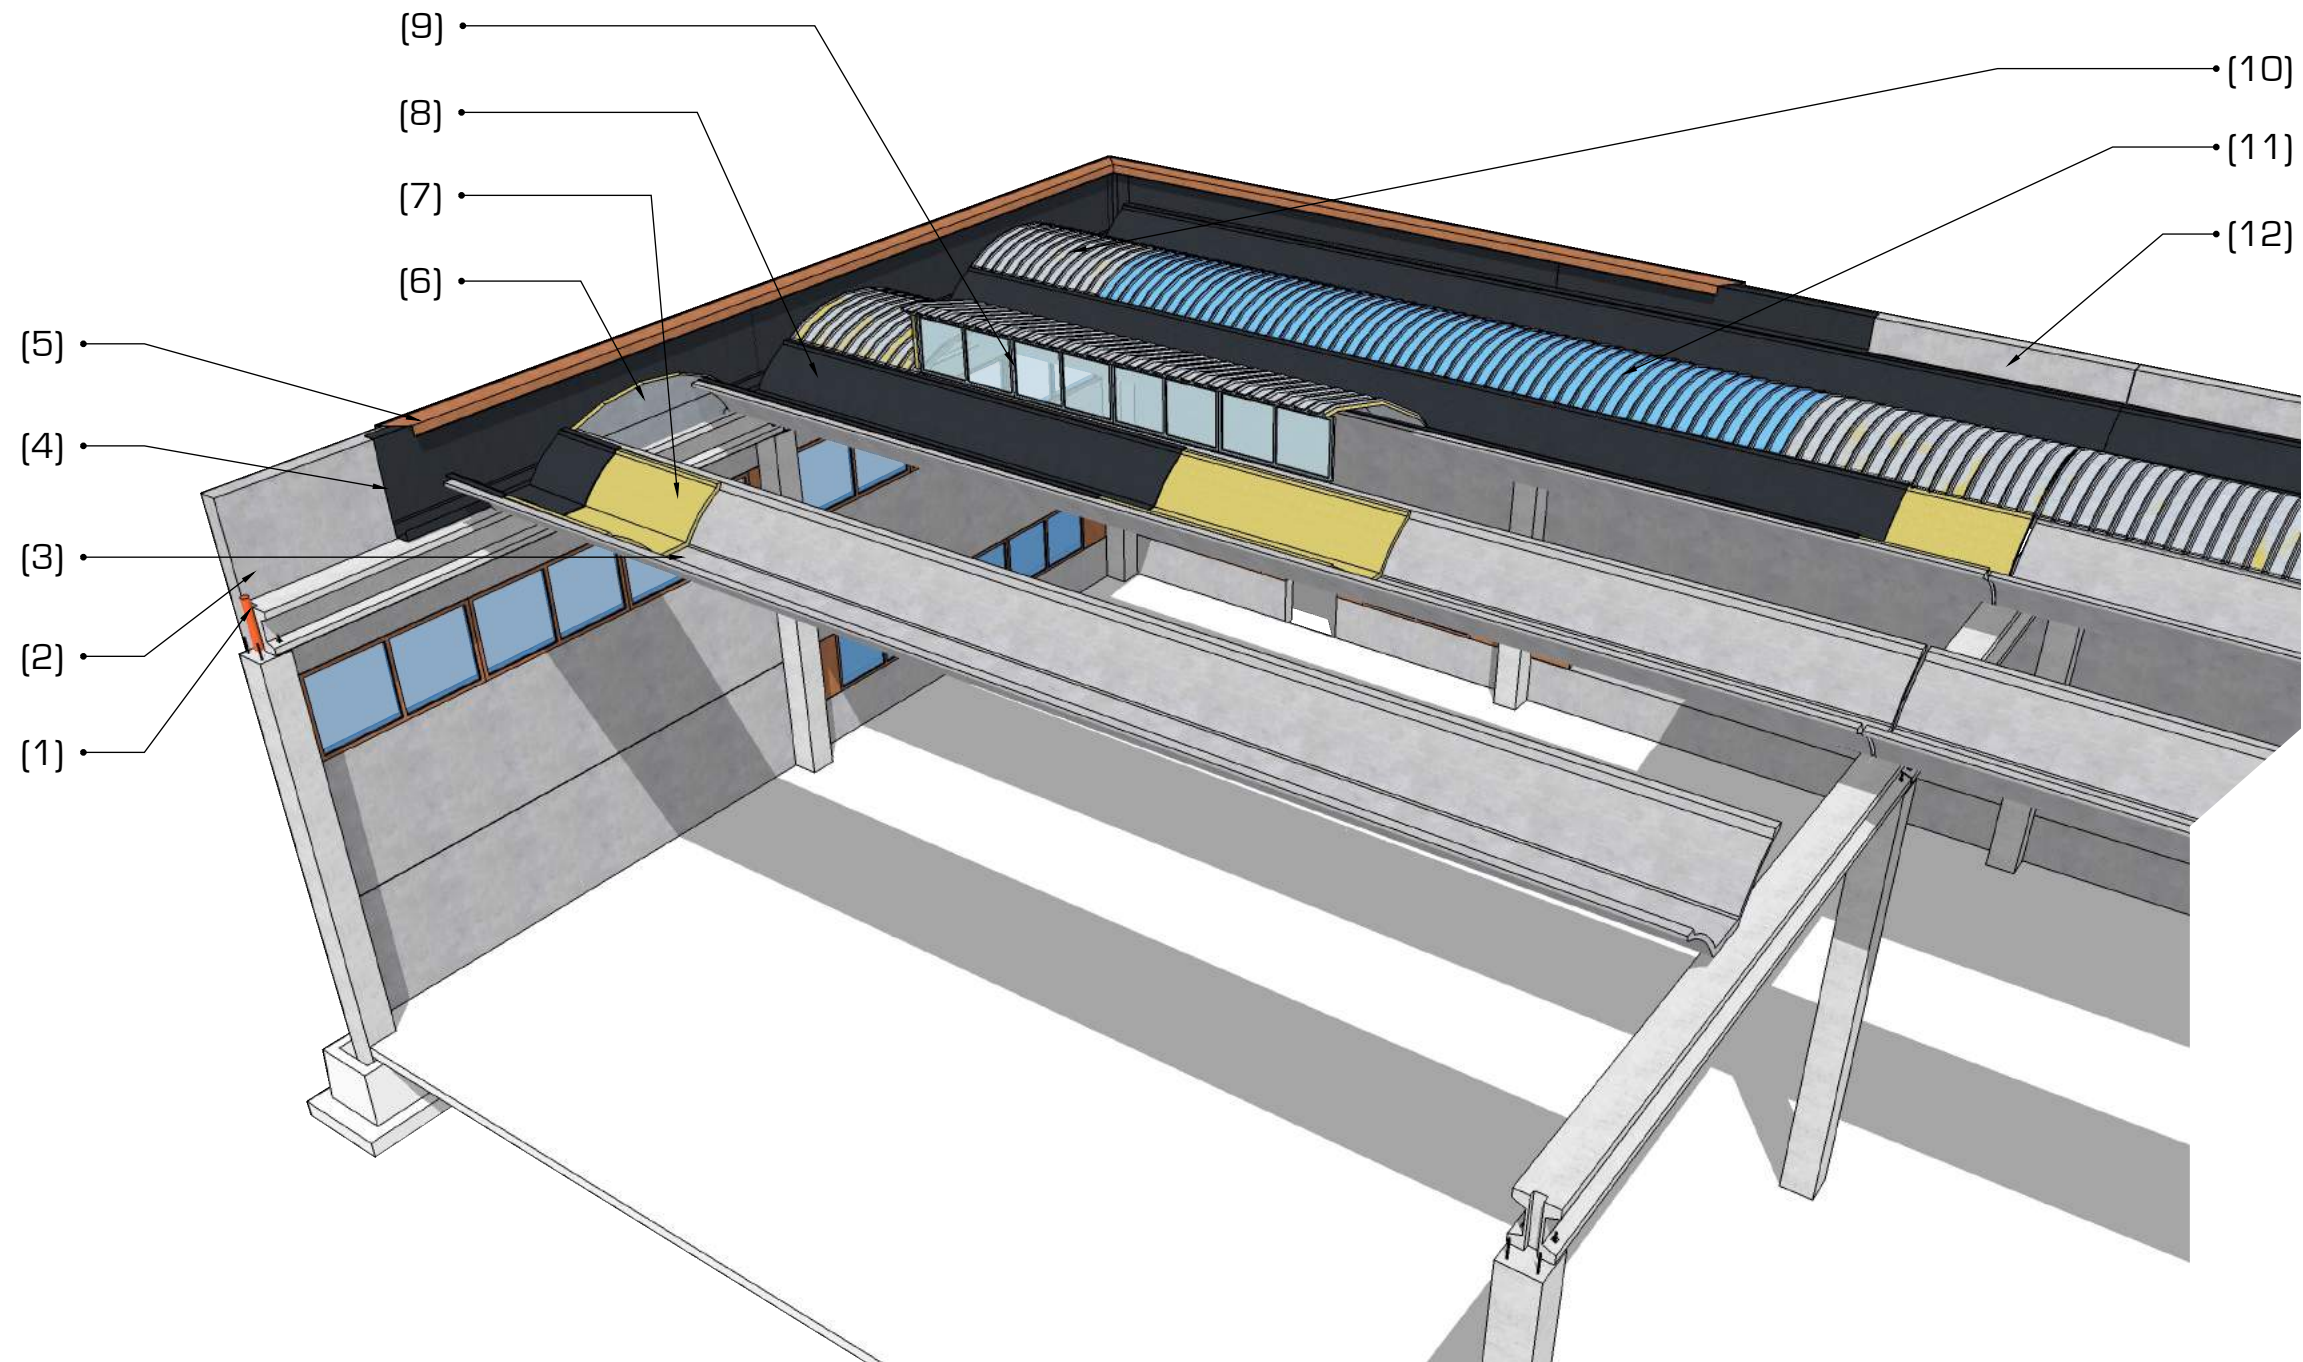

- 1) Pluviale
- 2) Canale di bordo in lamiera
- 3) ALAR
- 4) canale e rivestimento verticale in guaina bituminosa
- 5) Cappellotto perimetrale in lamiera preverniciata
- 6) Timpano di chiusura testate realizzato con pannelli sandwich coibentati in lamiera
- 7) Isolante in lana minerale
- 8) Guaina bituminosa
- 9) Serramenti per lucernari verticali (shed)
- 10) Pannelli sandwich coibentati in lamiera grata
- 11) Lastra di velario in policarbonato
- 12) Scossalina di testata in lamiera preverniciata

SISTEMA COSTRUTTIVO ALAR


DETTAGLI DI COPERTURA

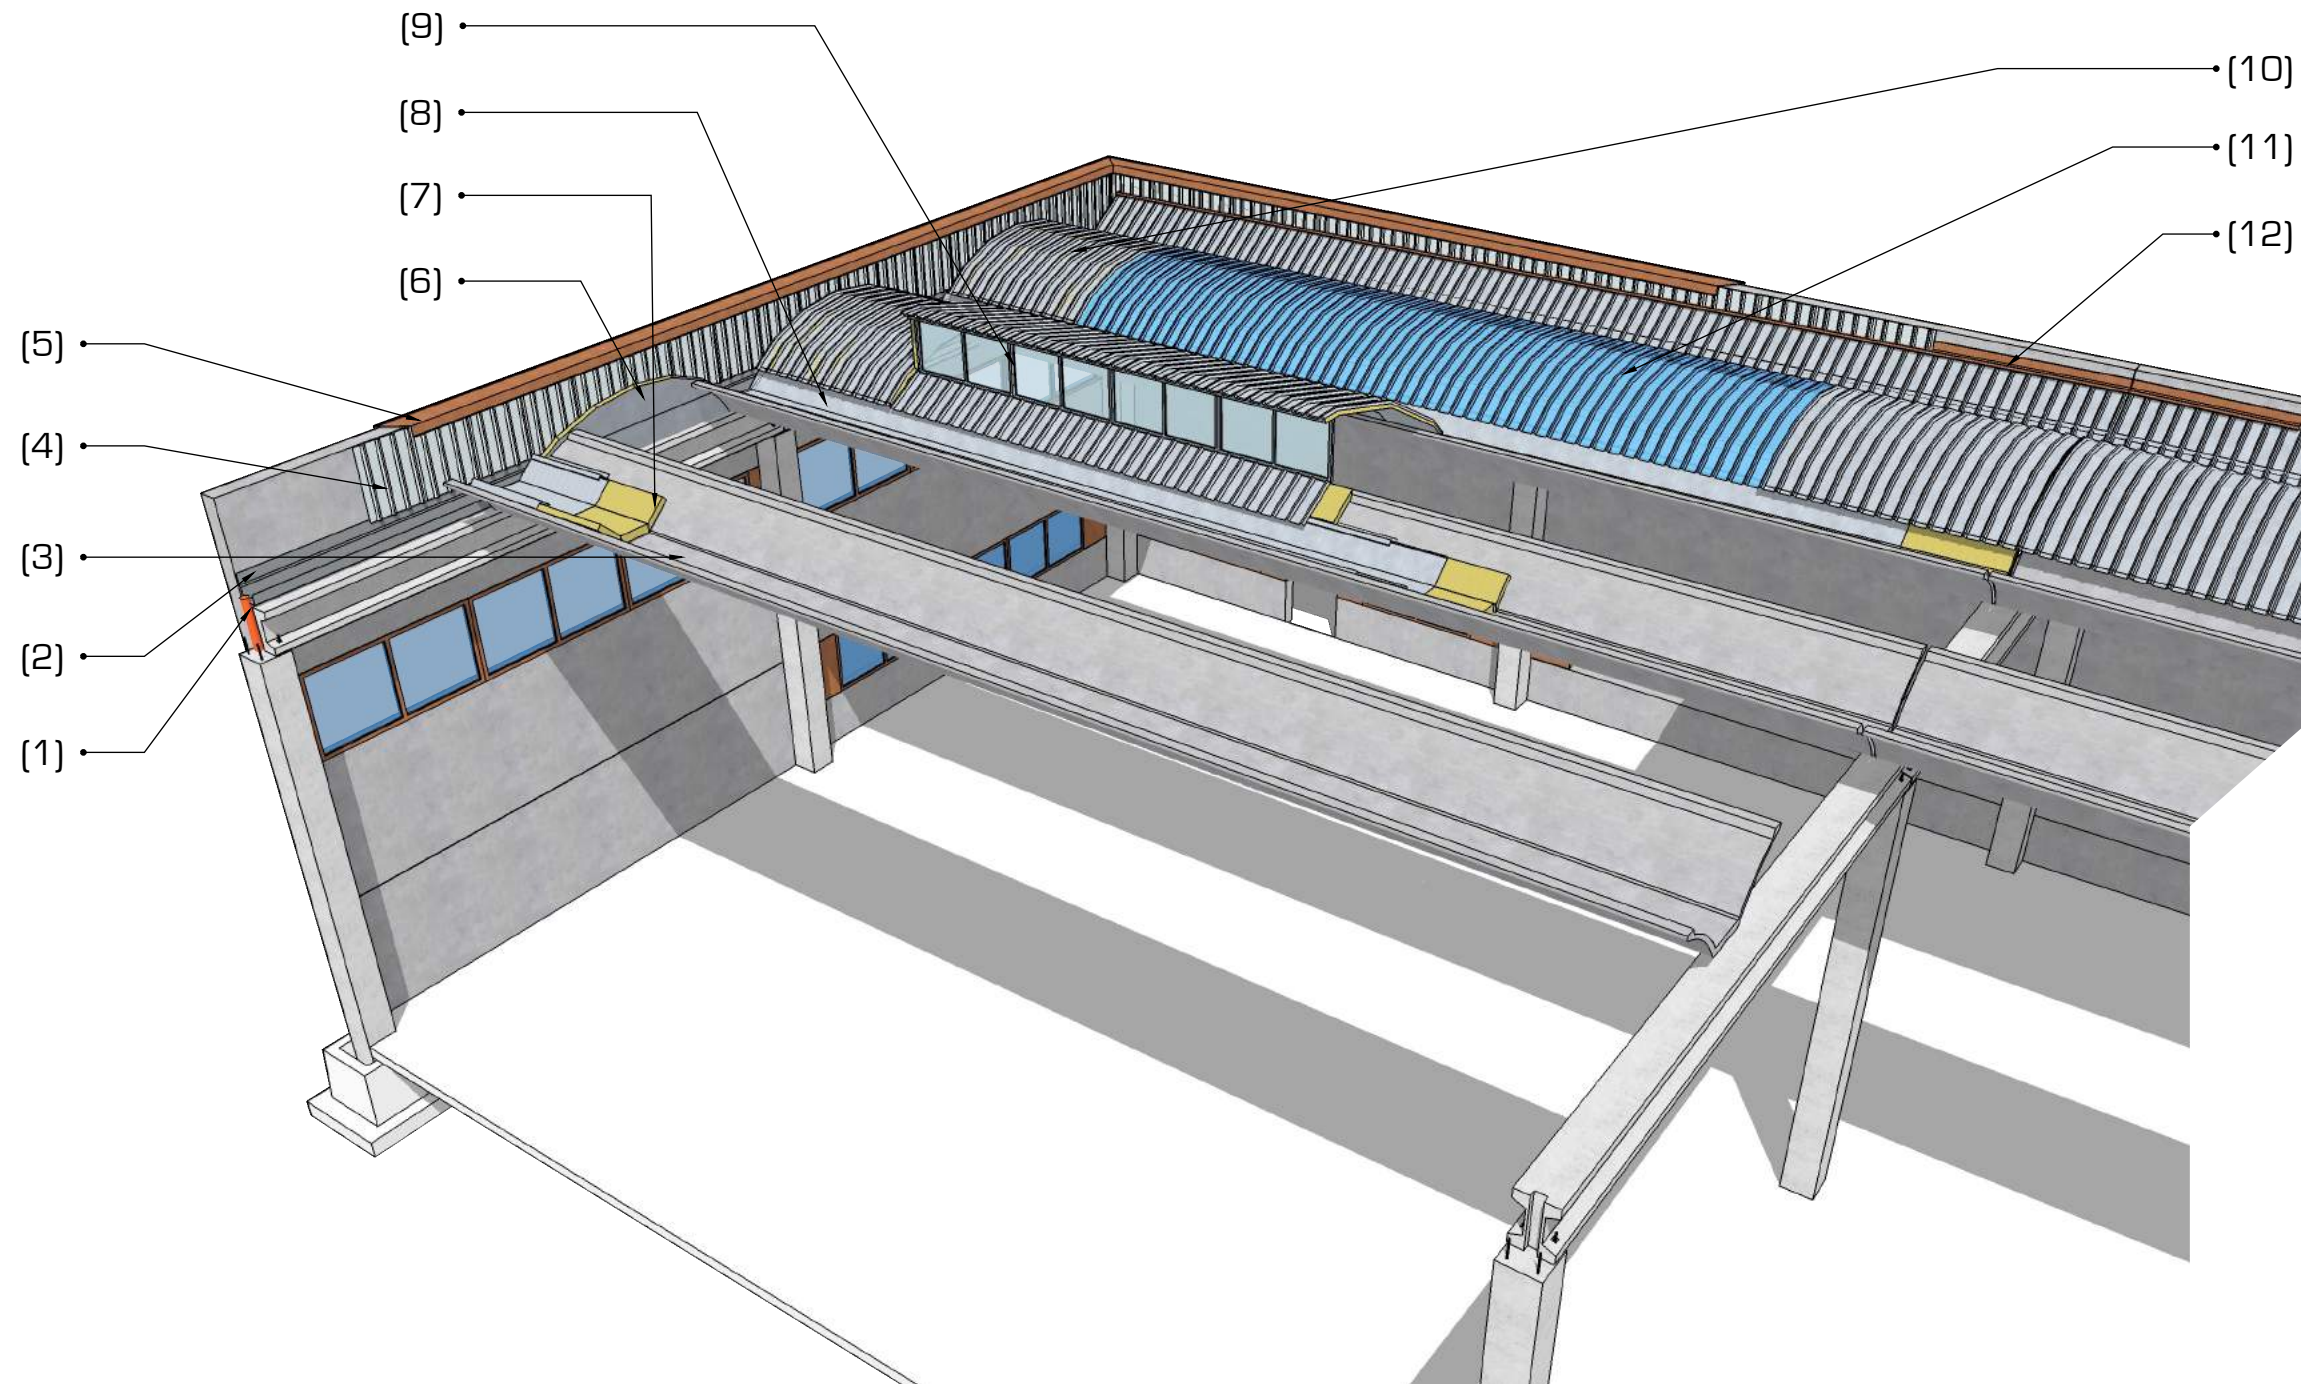

- 1) Pluviale
- 2) Canale di bordo in lamiera
- 3) ALAR
- 4) Rivestimento verticale in traslucido
- 5) Cappellotto perimetrale in lamiera preverniciata
- 6) Timpano di chiusura testate realizzato con pannelli sandwich coibentati in lamiera
- 7) Isolante in lana minerale
- 8) Canale in lamiera
- 9) Serramenti per lucernari verticali (shed)
- 10) Pannelli sandwich coibentati in lamiera gracata
- 11) Lastra di velario in policarbonato
- 12) Scossalina di testata in lamiera preverniciata

SISTEMA COSTRUTTIVO ALAR

DETTAGLI DI COPERTURA

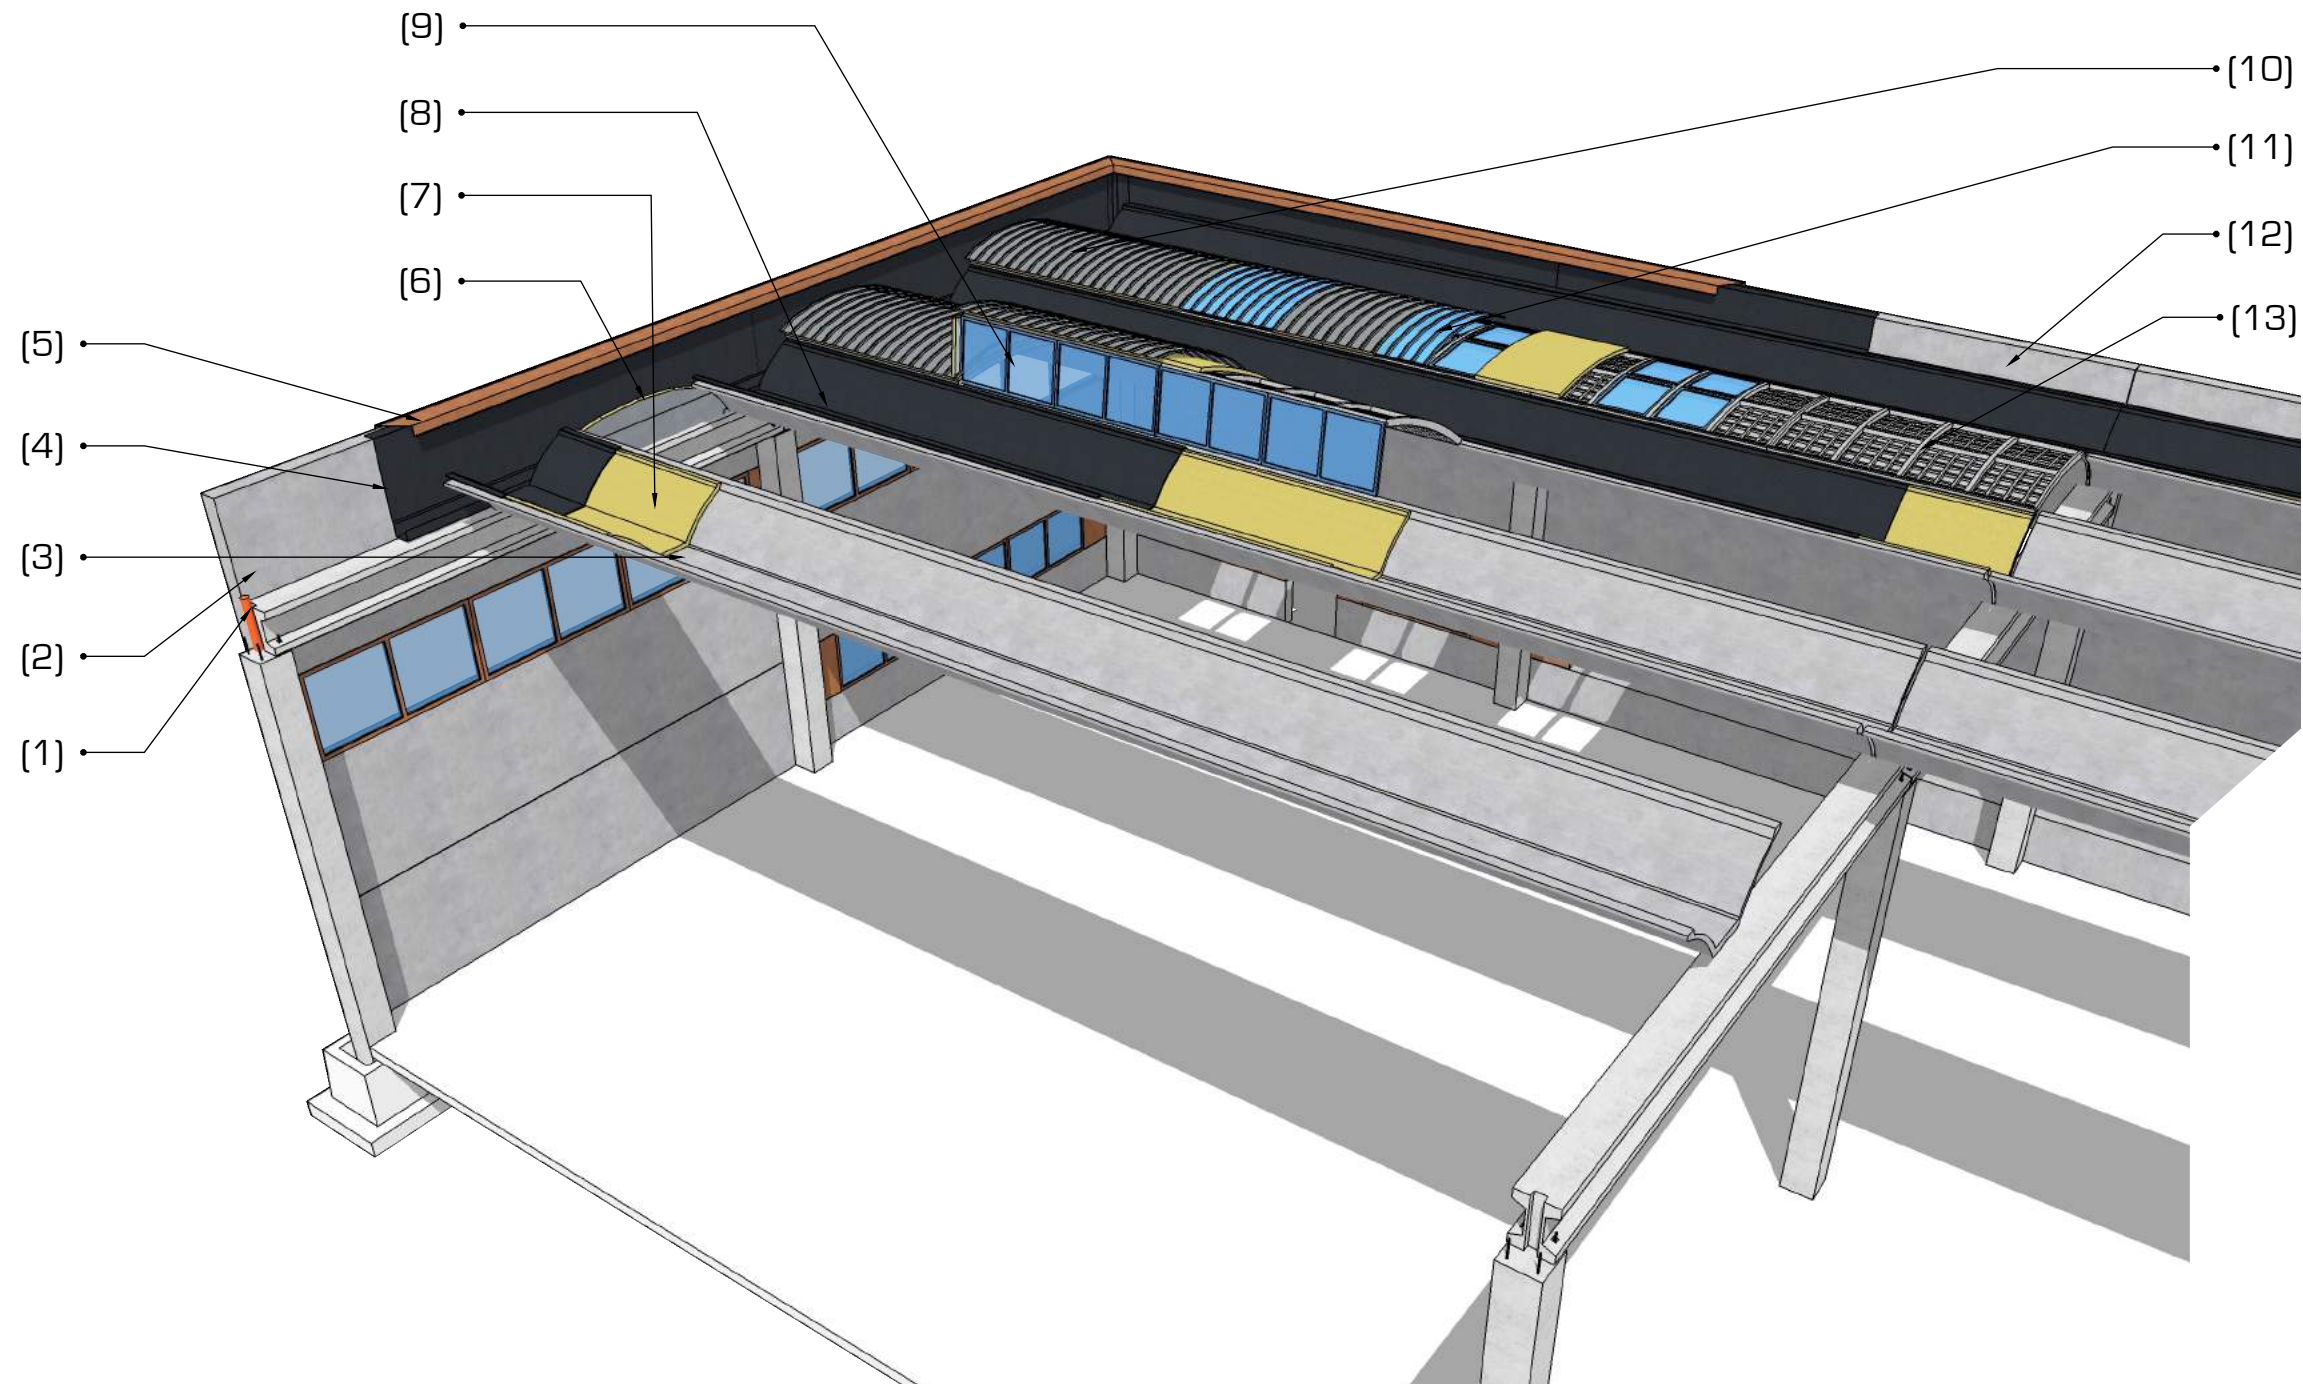

- 1) Pluviale
- 2) Canale di bordo in lamiera
- 3) ALAR
- 4) canale e rivestimento verticale in guaina bituminosa
- 5) Cappellotto perimetrale in lamiera preverniciata
- 6) Timpano di chiusura testate realizzato con pannelli sandwich coibentati in lamiera
- 7) Isolante in lana minerale
- 8) Guaina bituminosa
- 9) Serramenti per lucernari verticali (shed)
- 10) Lastre in lamiera metallica calandrata
- 11) Lastra di velario in policarbonato
- 12) Scossalina di testata in lamiera preverniciata
- 13) Coppelle in c.a.